


Zonas libres de obstáculos señaladas en plano	Distancia respecto a la plataforma helipuerto	Altura máxima de los obstáculos según distancia respecto a la plataforma del helipuerto	Anchura en la que se deben respetar los obstáculos en las trayectorias de aproximación y despegue
Zona roja	0 – 50 m	No afecta	80 m (40 m a cada lado de las trayectorias de aproximación y despegue)
	50 – 100 m	8 m	
	100 – 200 m	12 m	
Zona amarilla	200 – 300 m	20 m	
	300 – 400 m	Superior a 25 m	

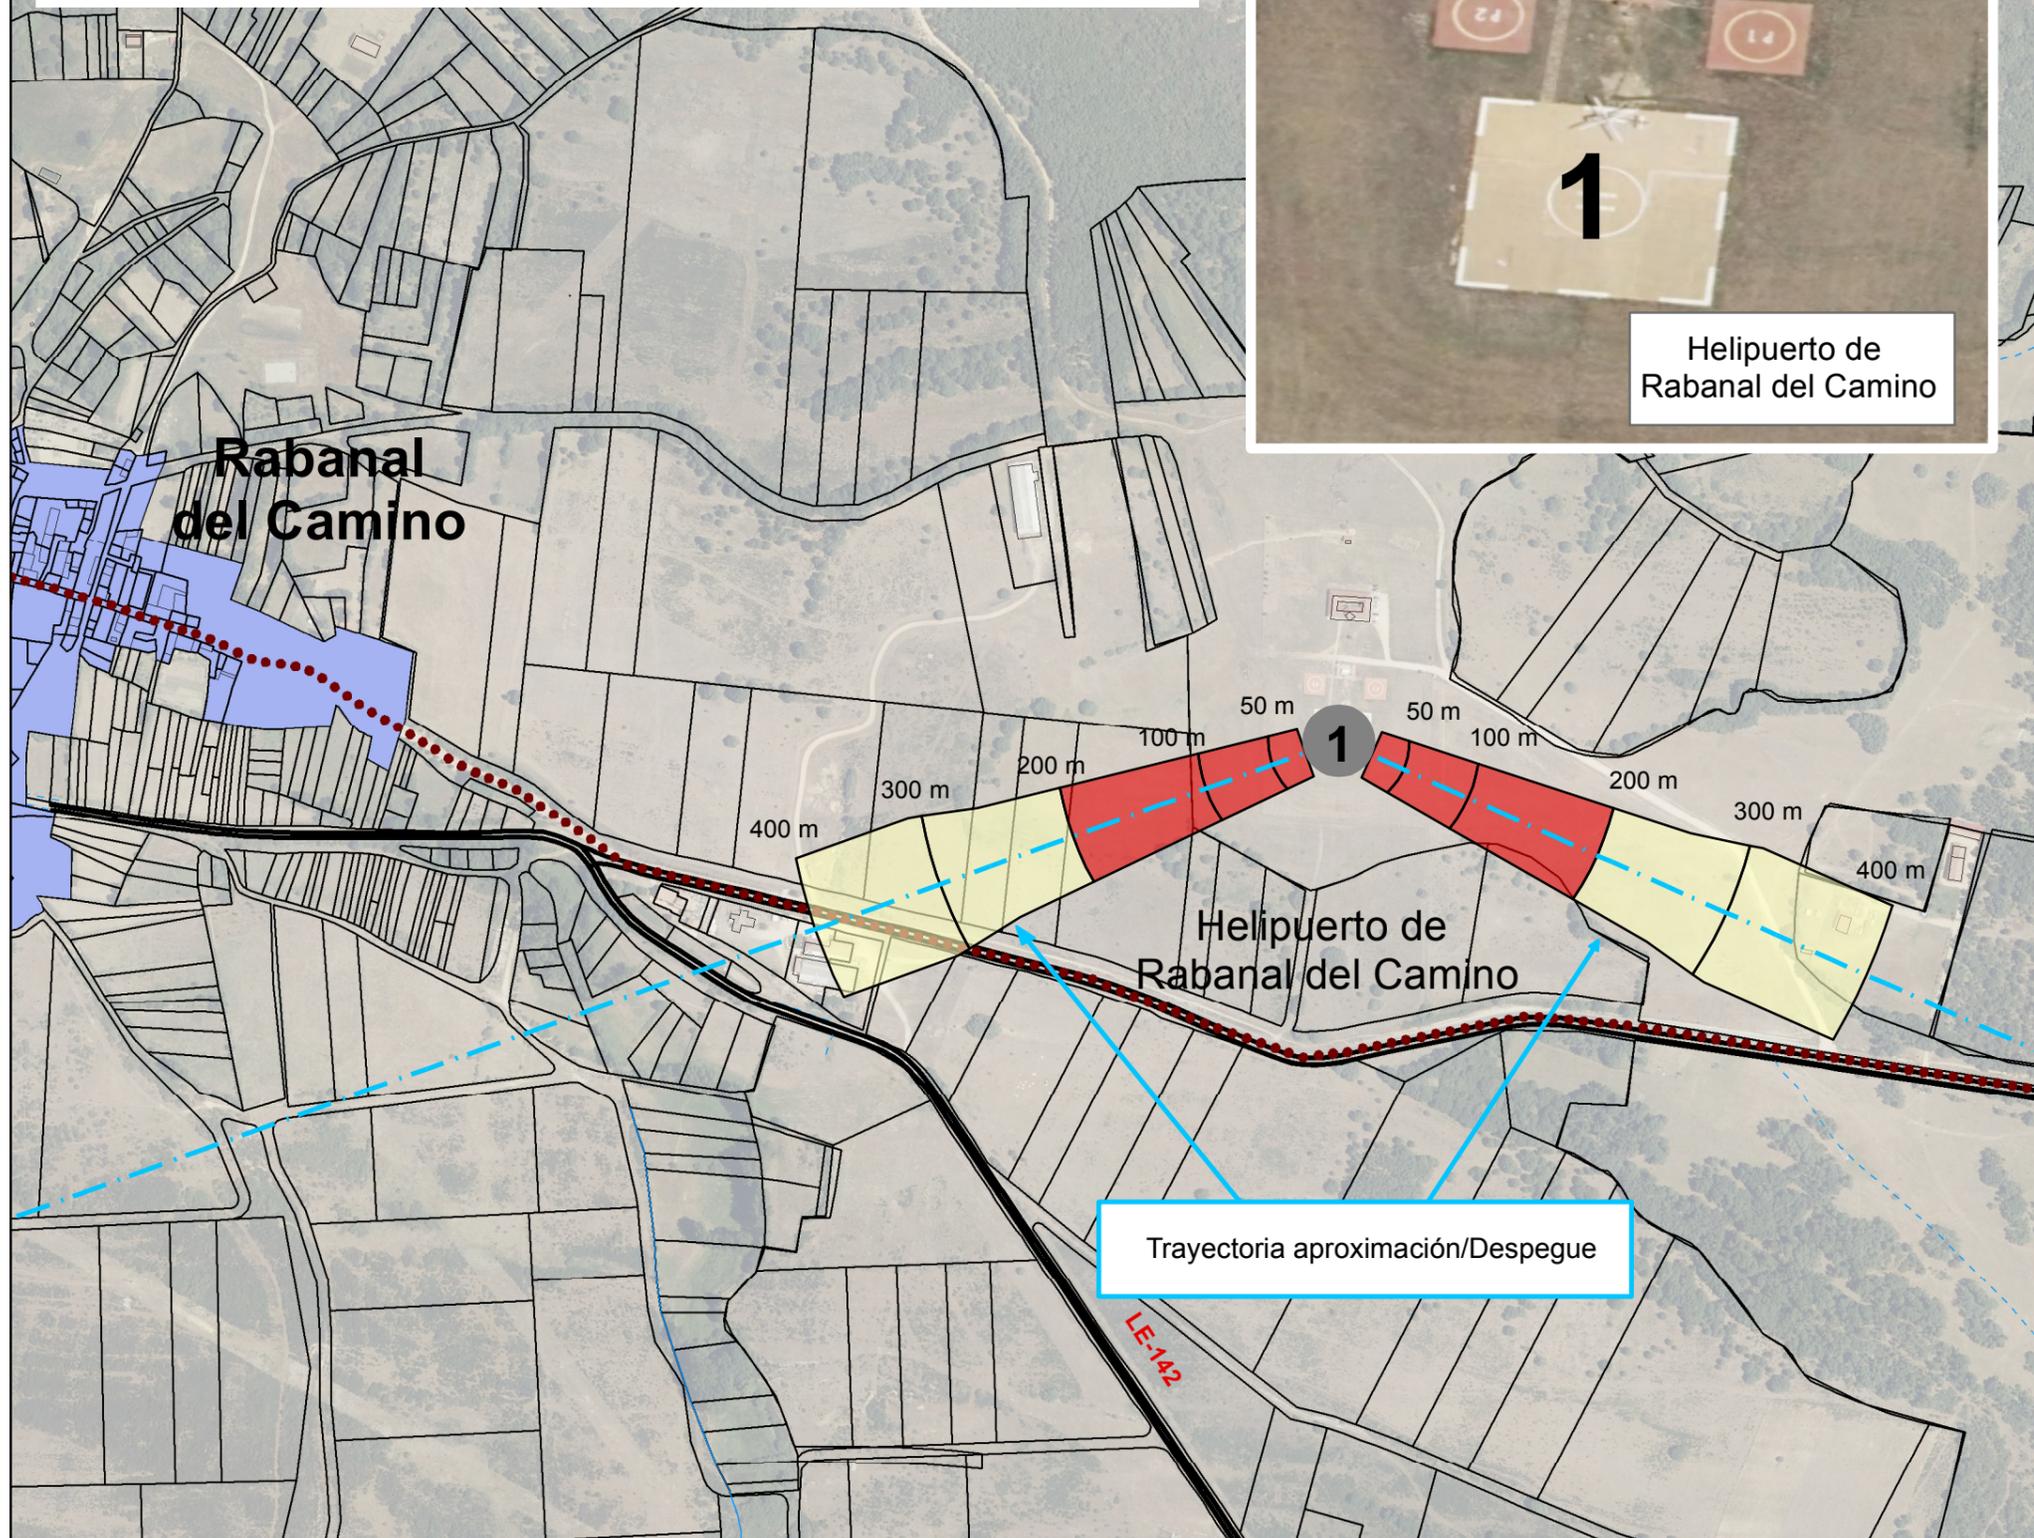

DELIMITACIÓN DE SUELO URBANO

 Suelo Urbano

ZONAS DE AFECCIÓN

 Zona roja

 Zona amarilla

OTRAS INDICACIONES


 Parcelario

 Edificaciones

 Ríos, arroyos y regueras

 Carreteras principales


 Camino Santiago

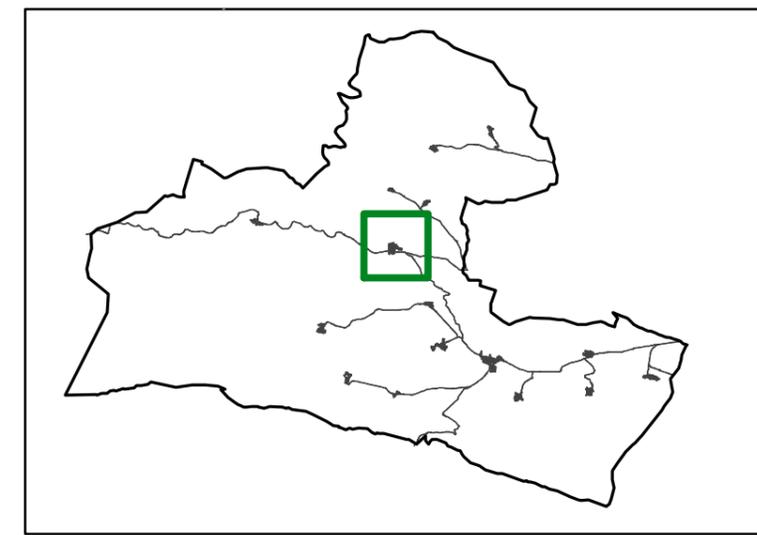

NORMAS URBANÍSTICAS MUNICIPALES
SANTA COLOMBA DE SOMOZA

P.O.1.c

Documento para 2ª EXPOSICIÓN PÚBLICA PARCIAL Febrero 2019

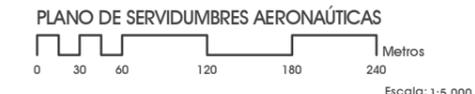

Escala: 1:5.000

